




Engelhardstraße

Gehweg

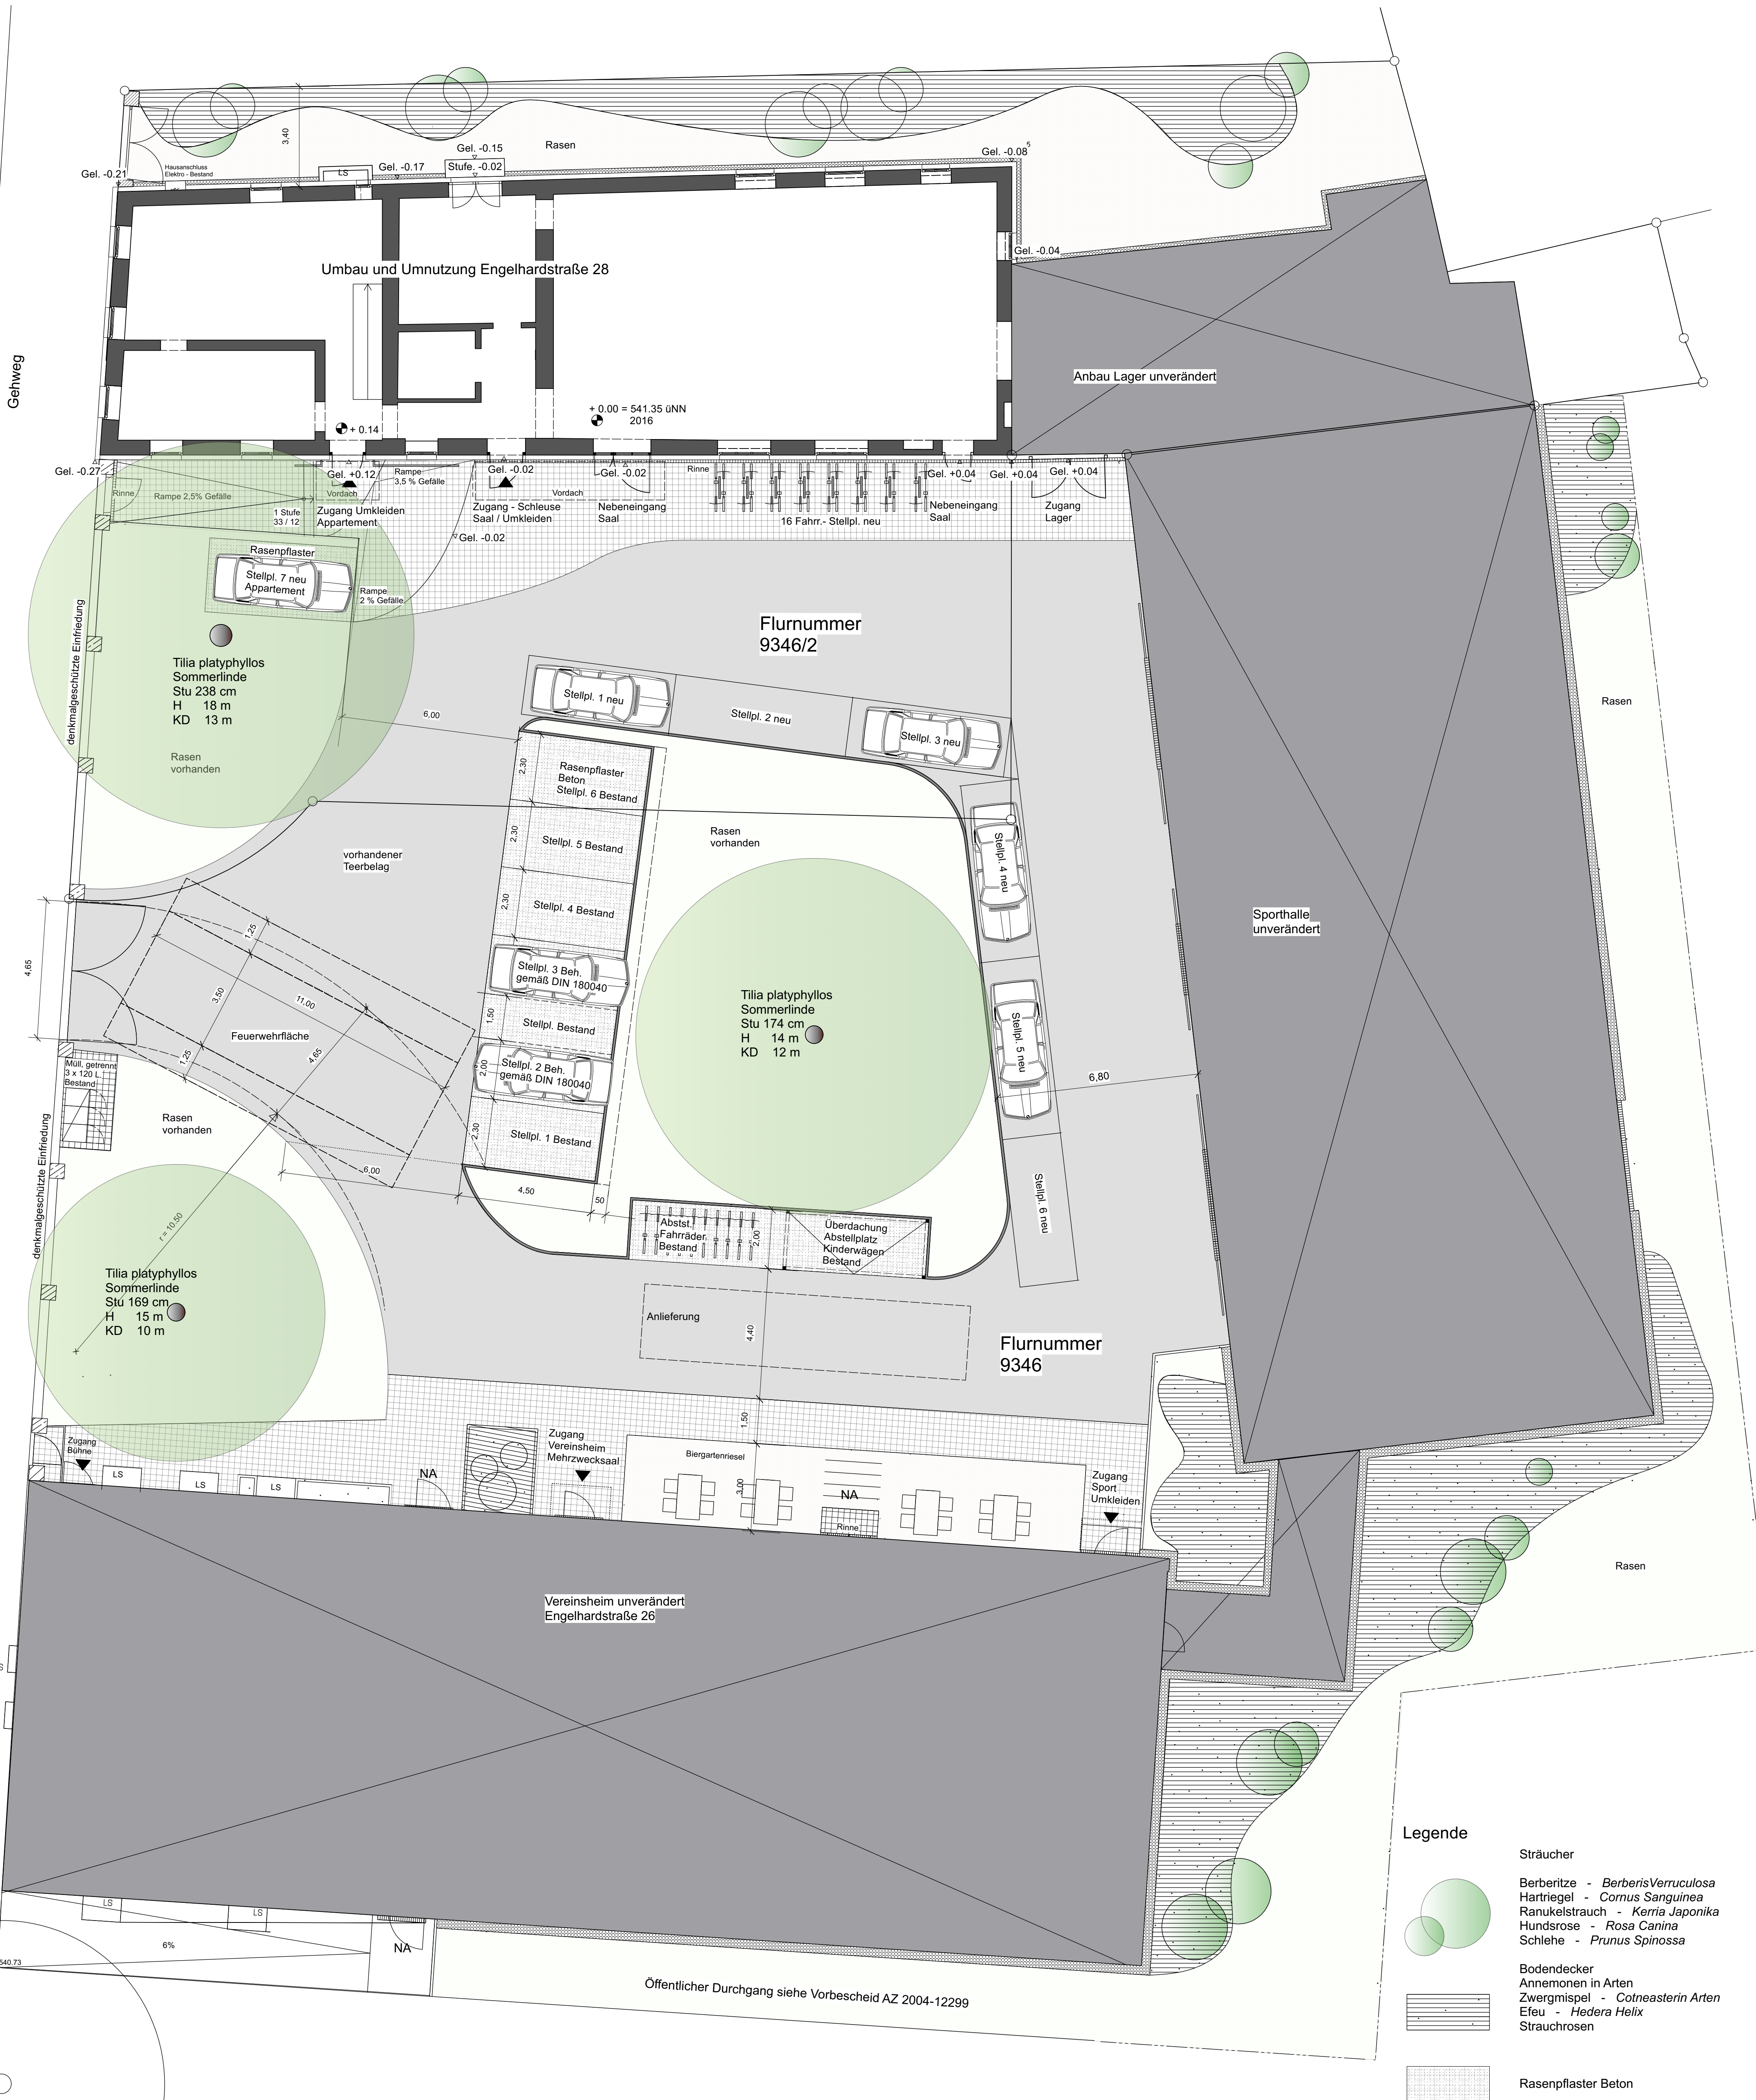

Legende

- Sträucher
  - Berberitze - *Berberis Verruculosa*
  - Hartfregel - *Cornus Sanguinea*
  - Ranunkelstrauch - *Kerria Japonika*
  - Hundsrose - *Rosa Canina*
  - Schlehe - *Prunus Spinosa*
- Bodendecker
  - Anemonien in Arten
  - Zwergspindel - *Cotoneasterin Arten*
  - Efeu - *Hedera Helix*
  - Strauchrosen
- Rasenpflaster Beton
- vorhandener Asphalt
- Kleinsteinpflaster
- Kiesstreifen
- Biergartenriesel
- Rasen

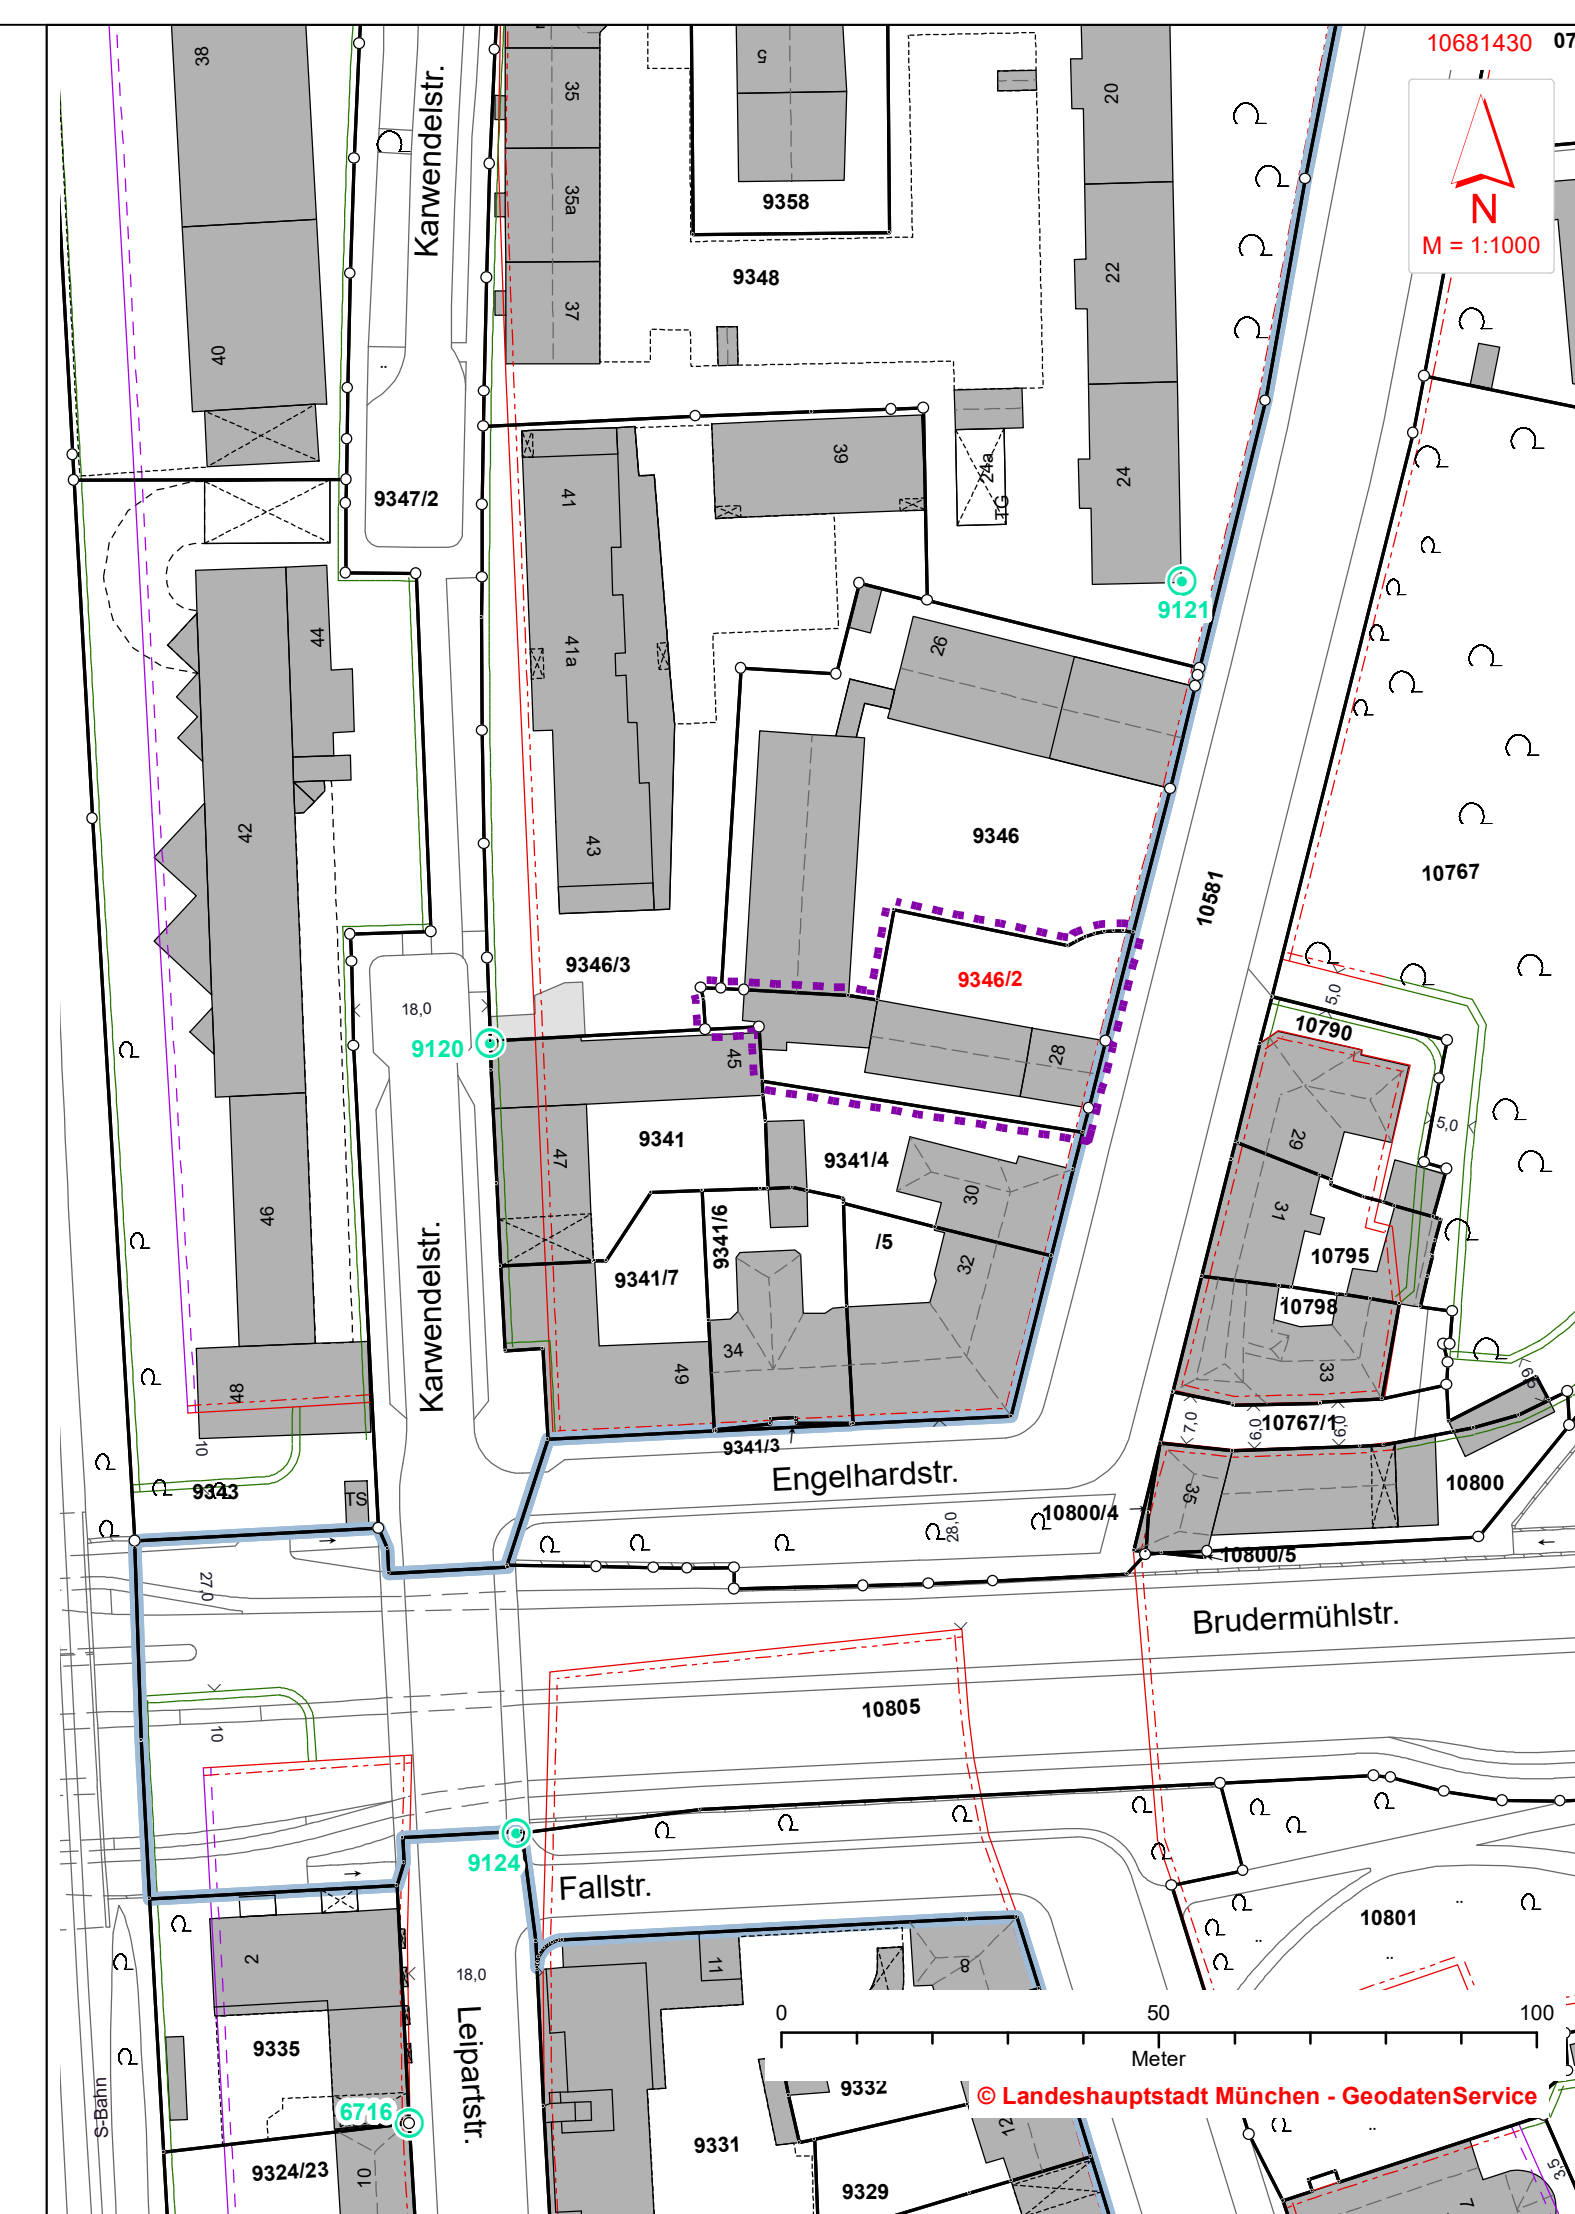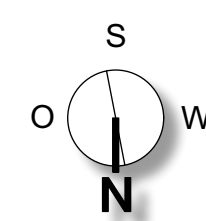

NACHBARN Lageplan M 1:1000 Stand 03.2021

Flurstück	Lageplan M 1:1000 Stand 03.2021	
9341		
9341/4		
9346/3		
10581		
9346	Landeshauptstadt München	Denissstraße 2 80335 München
9346/2	Grundstückseigentümer	Landeshauptstadt München Denissstraße 2 80335 München
	Bauherr / Antragsteller	Eigentümer Erbbaurecht Freie Turnerschaft München Süd eV Engelhardstraße 26-28 81369 München
		München den 16.04.2021
	Vertreten durch den Vorstand	Fr. Ursula Kraft Hr. Dr. Frank Halanke

Planverfasser

CHRISTIAN HELFF DESIGN

Dipl.Ing FH Innenarchitekt  
Uttinger Straße 3a,  
81379 München  
Tel. 089 / 72301748  
e-mail info@helff-design.de

München den 16.04.2021

Bauantrag	-----	Fertigung
Art des Vorhabens	Umnutzung und Umbau eines ehemaligen Werkstattgebäudes (Schreinerei) und eines Wohnhauses zu einer Sportstätte mit Appartement (Hausmeisterwohnung)	
Ort des Vorhabens	Engelhardstraße 28 81369 München Flnr. 9346/2	
Bauherr / Antragsteller	Freie Turnerschaft München Süd e.V. vertreten durch den Vorstand, Frau Ursula Kraft u. Herr Dr. Frank Halanke Engelhardstraße 26 81369 München	
Planinhalt / Maßstab	Freiflächengestaltungsplan Lageplan	M 1:100 M 1:1000
Datum	München, 22.03.2021	